



ÚZEMNÝ PLÁN OBCE NIŽNÝ KRUČOV

Vysne povrazy

MIERKA 1:2 000

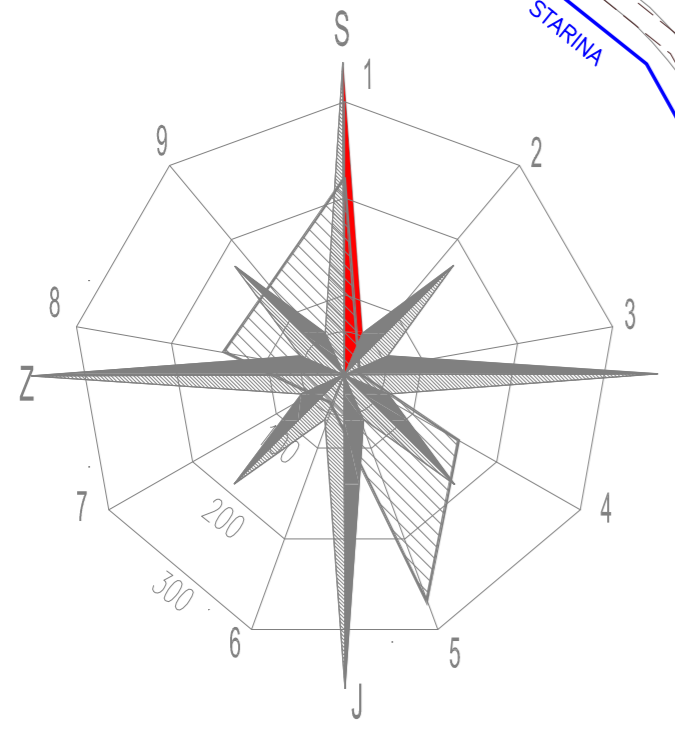

STAV	NÁVRH	
		OTVORENÉ ODVODŇOVACIE KANÁLY
		KORYTA ODVODŇOVACÍCH KANÁLOV
		KRYTÉ ODVODŇOVACIE KANÁLY
		OCHRANNÉ PÁSMO ODVODŇOV. KANÁLOV
		PRÍVODNÉ VODOVODNÉ POTRUBIE
		ROZVODNÉ VODOVODNÉ POTRUBIE
		SPLAŠKOVÁ KANALIZ. - GRAVITAČNÁ
		SPLAŠKOVÁ KANALIZ. - TLAKOVÁ
		ČERPACIA STANICA
		OP ODVOD. KANÁLOV A VODOVOD RÁDU

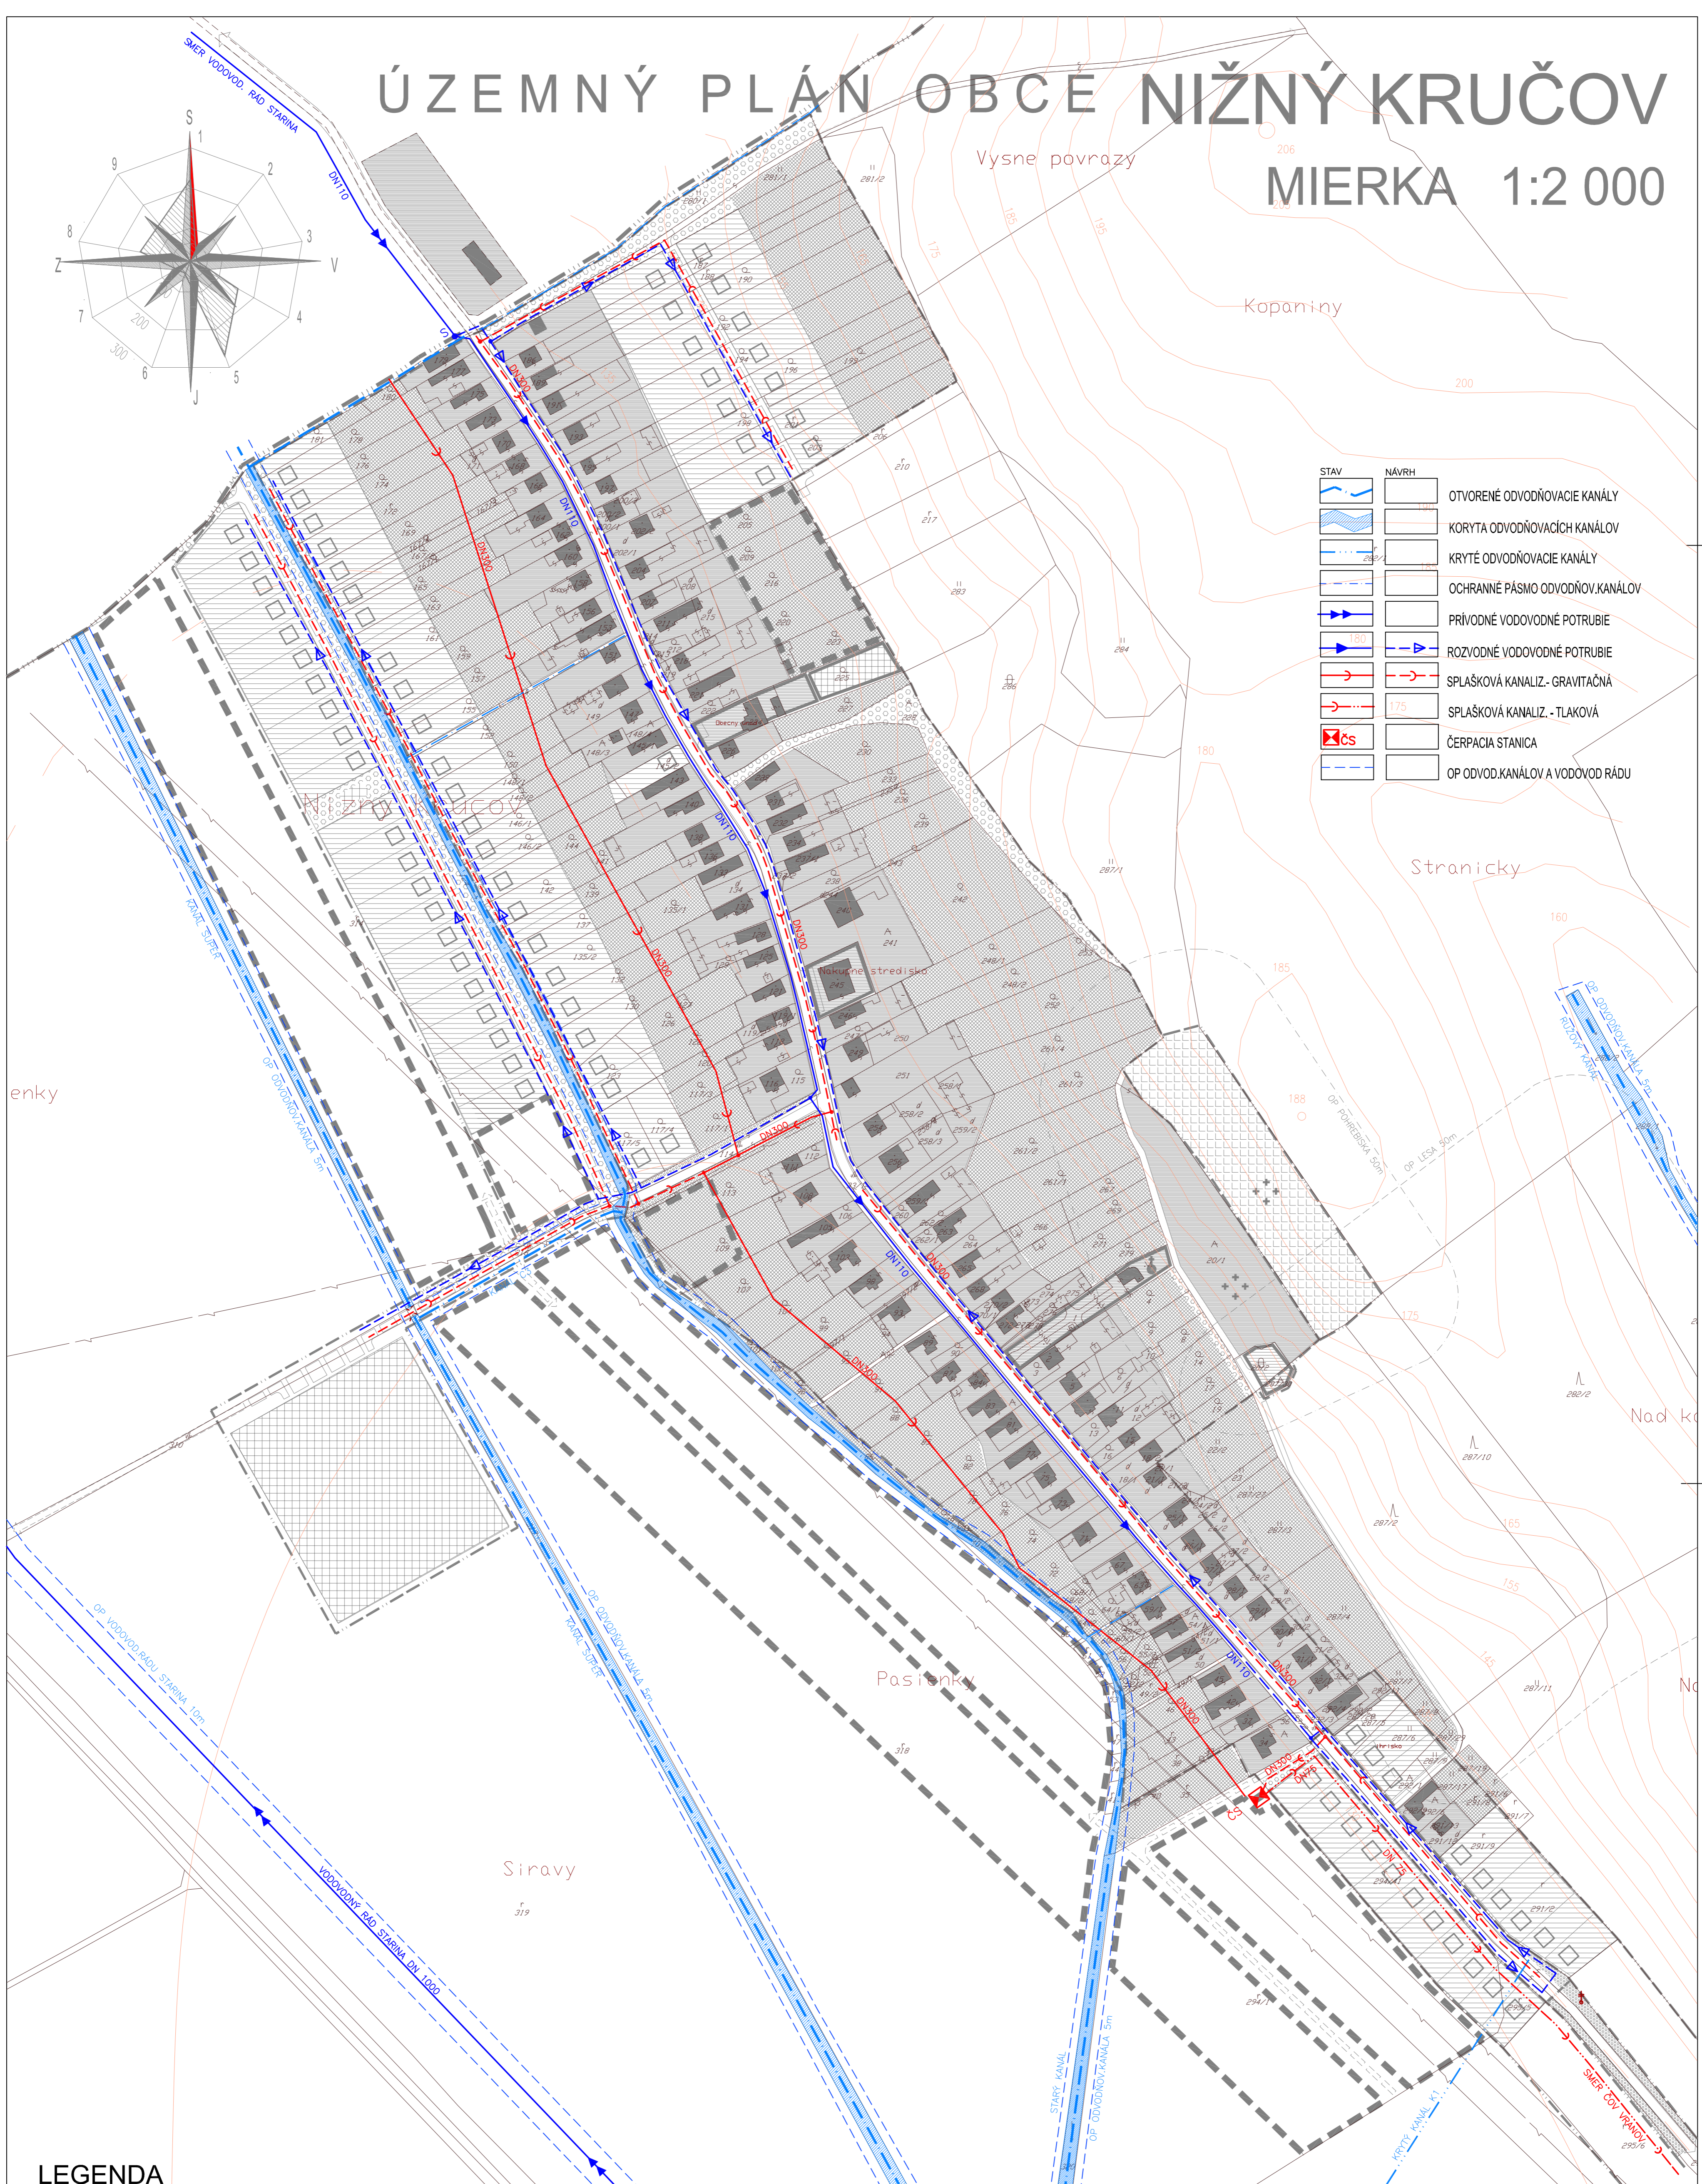

LEGENDA

		HRANICA KATASTRA			PLOCHY VEREJNEJ ZELENE			PLOCHY RODINNÝCH DOMOV
		HRANICA ZASTAVANÉHO ÚZEMIA			PLOCHY ZÁHRAD			PLOCHY OBČIANSKEJ VYBAVENOSTI
		HRANICE OCHRANNÝCH PÁSIEM			OBJEKTY			PLOCHY SPORTU
		PLOCHA POHREBISKA			PLOCHY ODVODŇOVACÍCH KANÁLOV			VOZIDLOVÉ KOMUNIKÁCIE

NÁZOV ZNAČKY		NIŽNÝ KRUČOV		PROJEK	
STUPEN A KATEGÓRIA		ÚZEMNÝ PLÁN OBCE - čistopis		Ing.arch. Michal LEGDAN Masarykova 16, 080 01 PREŠOV	
OBSAH VÝKRESU		VODNÉ HOSPODÁRSTVO		DATUM : III, 2008 FORMÁT : 7 X A4	
URBENINUS, EKOLÓGIA	DOPRAVA	ELITELEKOMUNIKÁCIE	VODNÉ HOSP. PLÁN	MIERKA :	ČÍSLO PRÍLOHY :
ING.ARCH.SDUCAY, ING.ARCH.LEGDAN	ING. JACOVAN	ING. M. RAMAZETEROVÁ	ING. Š. SENJA	1:2 000	4