
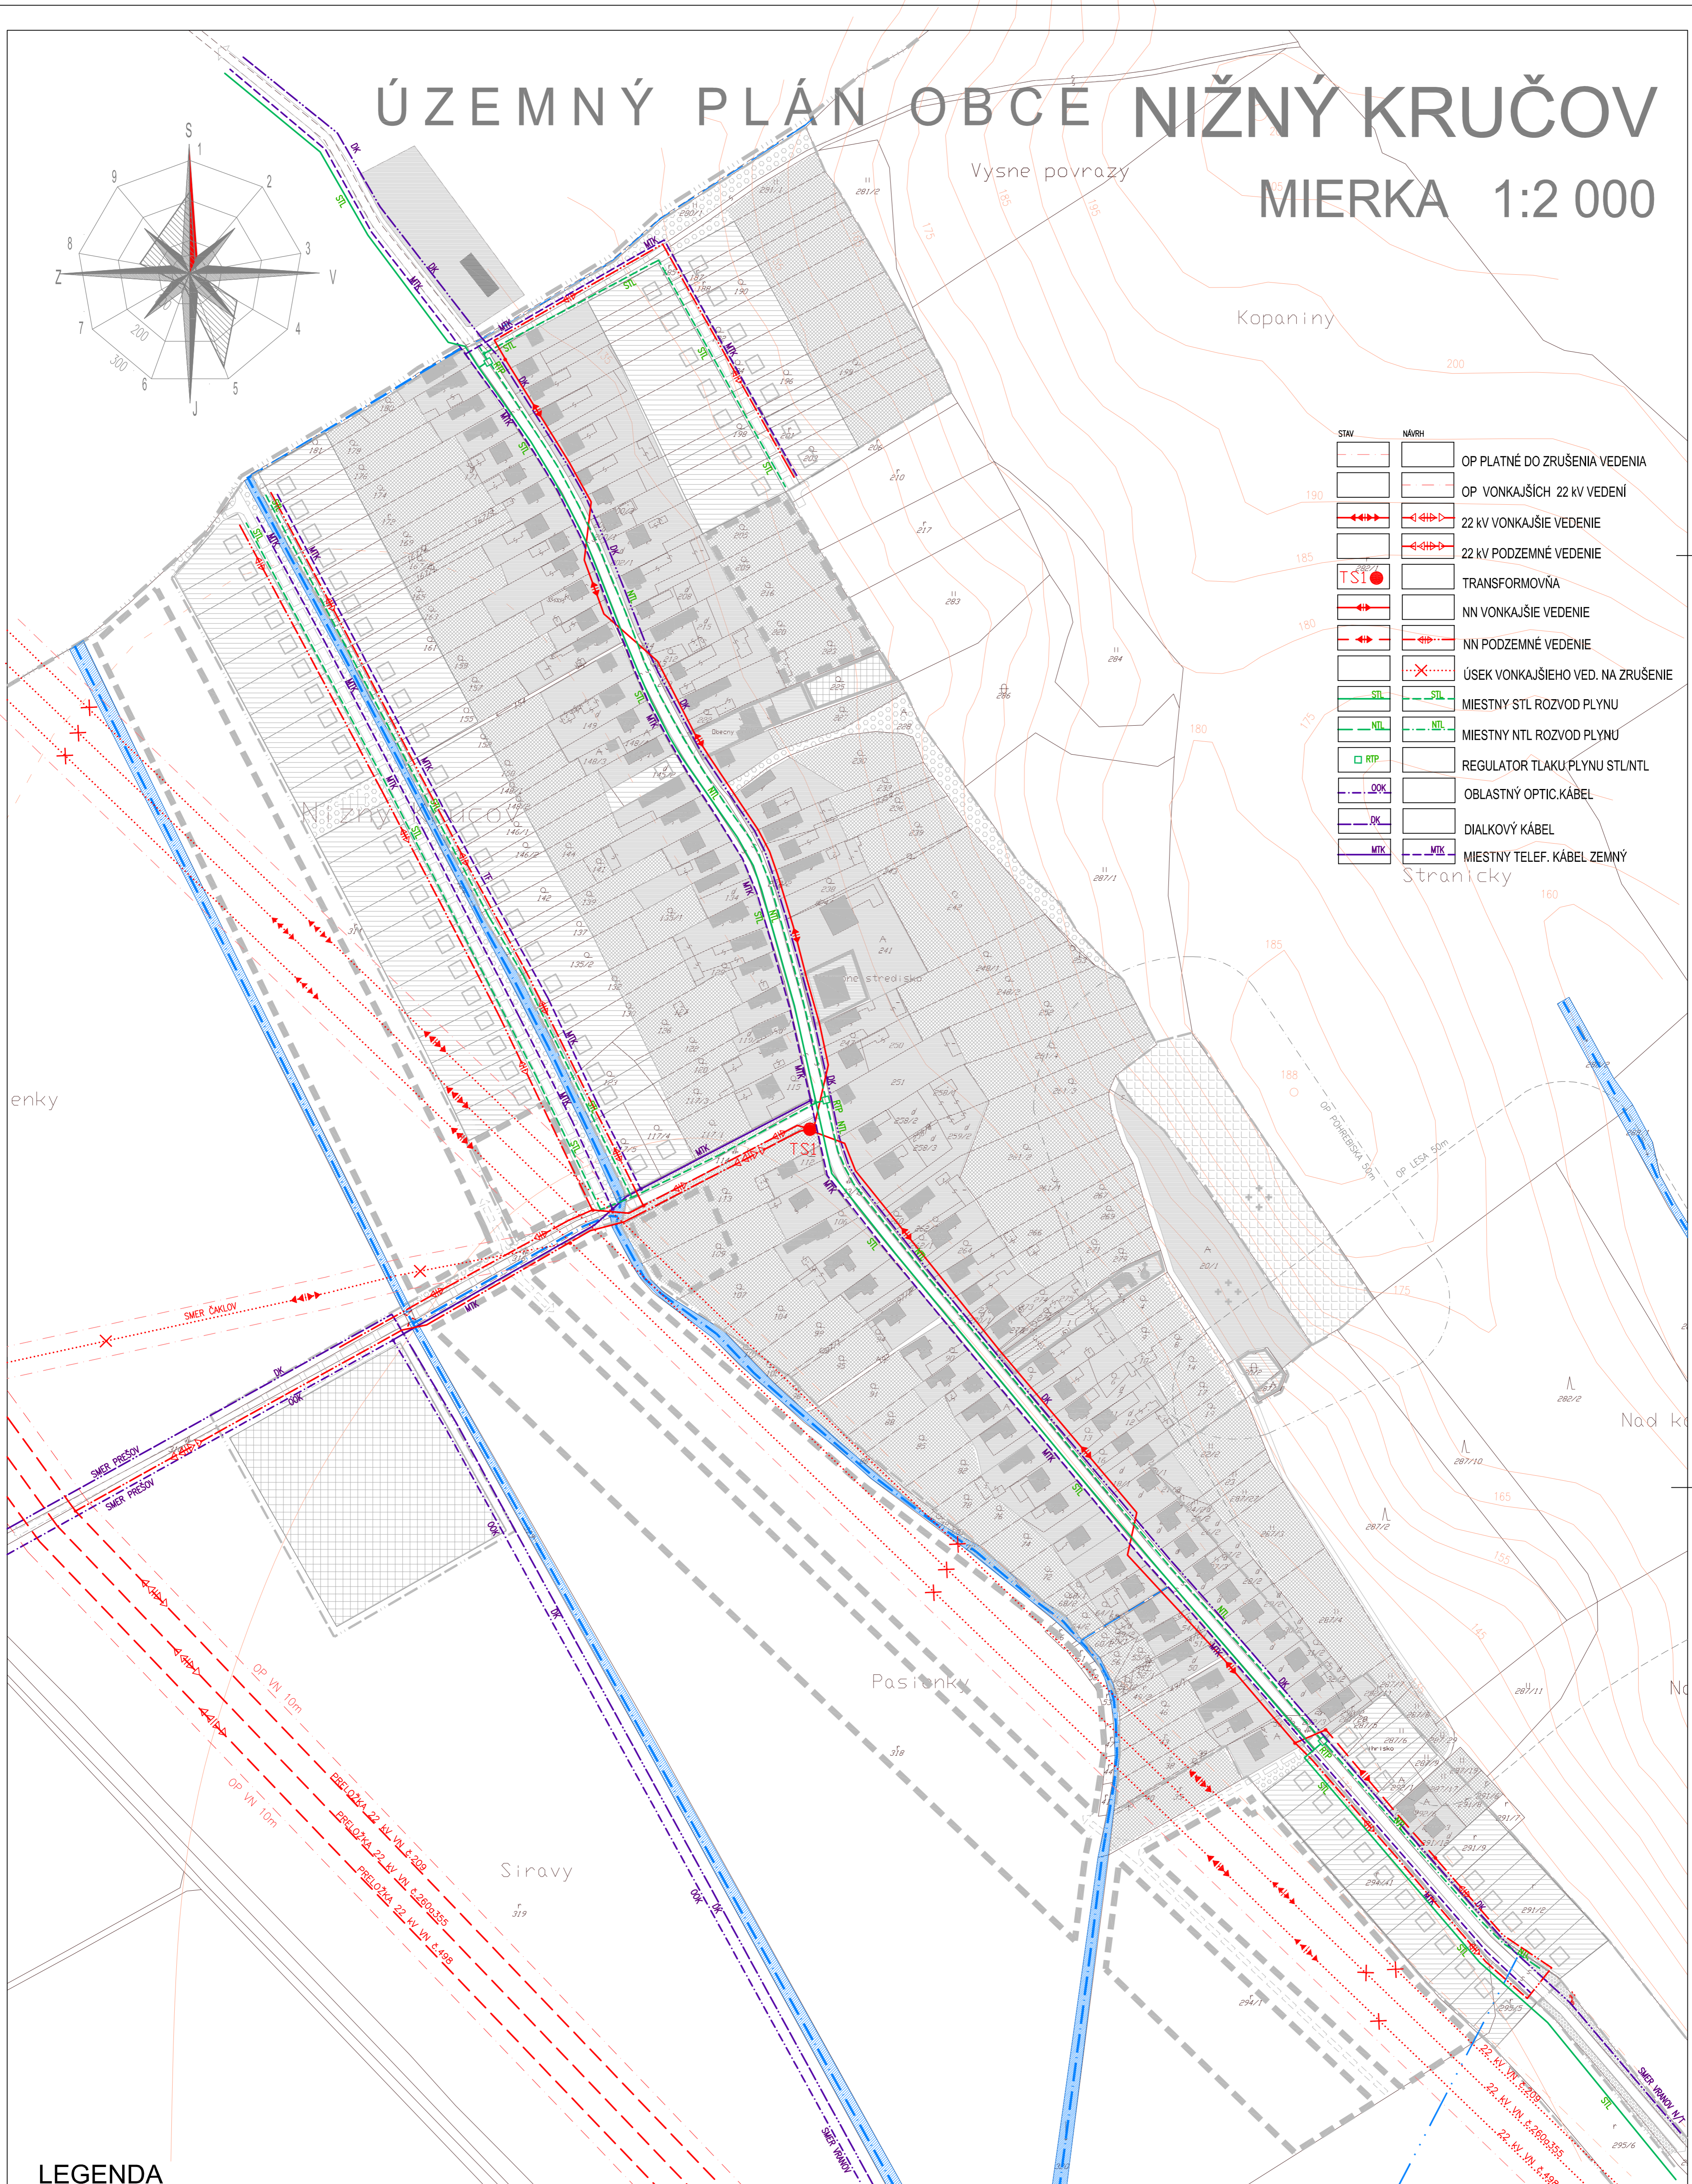


ÚZEMNÝ PLÁN OBCE NIŽNÝ KRUČOV

Vysne povrazy

MIERKA 1:2 000

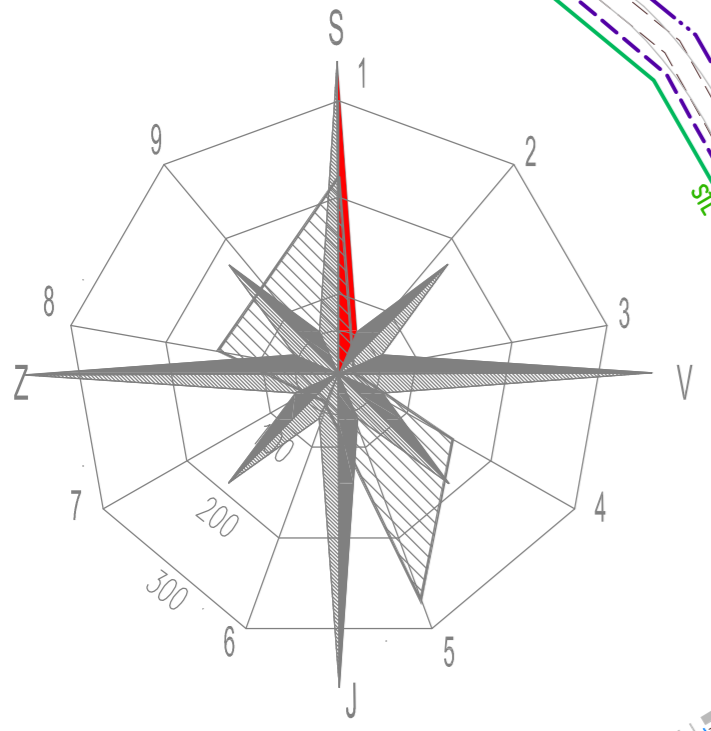

STAV	NÁVRH	OP PLATNÉ DO ZRUŠENIA VEDENIA
[Symbol]	[Symbol]	OP VONKAJŠÍCH 22 KV VEDENÍ
[Symbol]	[Symbol]	22 KV VONKAJŠIE VEDENIE
[Symbol]	[Symbol]	22 KV PODZEMNÉ VEDENIE
[Symbol]	[Symbol]	TRANSFORMOVŇA
[Symbol]	[Symbol]	NN VONKAJŠIE VEDENIE
[Symbol]	[Symbol]	NN PODZEMNÉ VEDENIE
[Symbol]	[Symbol]	ÚSEK VONKAJŠIEHO VED. NA ZRUŠENIE
[Symbol]	[Symbol]	MIESTNY STL ROZVOD PLYNU
[Symbol]	[Symbol]	MIESTNY NTL ROZVOD PLYNU
[Symbol]	[Symbol]	REGULATOR TLAKU PLYNU STL/NTL
[Symbol]	[Symbol]	OBLASTNÝ OPTIC.KÁBEL
[Symbol]	[Symbol]	DIALKOVÝ KÁBEL
[Symbol]	[Symbol]	MIESTNY TELEF. KÁBEL ZEMNÝ

LEGENDA

[Symbol]	[Symbol]	HRANICA KATASTRA	[Symbol]	[Symbol]	PLOCHY VEREJNEJ ZELENE	[Symbol]	[Symbol]	VÝHLAD	[Symbol]	[Symbol]	PLOCHY RODINNÝCH DOMOV
[Symbol]	[Symbol]	HRANICA ZASTAVANÉHO ÚZEMIA	[Symbol]	[Symbol]	PLOCHY ZÁHRAD	[Symbol]	[Symbol]		[Symbol]	[Symbol]	PLOCHY OBČIANSKEJ VYBAVENOSTI
[Symbol]	[Symbol]	HRANICE OCHRANNÝCH PÁSIEM	[Symbol]	[Symbol]	OBJEKTY	[Symbol]	[Symbol]		[Symbol]	[Symbol]	PLOCHY ŠPORTU
[Symbol]	[Symbol]	PLOCHA POHREBISKA	[Symbol]	[Symbol]	PLOCHY ODVODŇOVACÍCH KANÁLOV	[Symbol]	[Symbol]		[Symbol]	[Symbol]	VOZIDLOVÉ KOMUNIKÁCIE

NÁZOV ZÁKAZY		NIŽNÝ KRUČOV		PROJEK	
STUPEŇ A KATEGÓRIA		ÚZEMNÝ PLÁN OBCE - čistopis		Ing.arch. Michal LEGDAN Masarykova 16, 080 01 PREŠOV	
OBSAH VÝKRESU		ENERGETIKA A TELEKOMUNIKÁCIE		DATUM : III, 2008	
URBANIZMUS, EKOLÓGIA		DOPRAVA		ELITELEKOMUNIKÁCIE	
ING.ARCH.SUDUČAY, ING.ARCH.M.LEGDAN		ING.JACKOVAN		ING.M.PRAMAZETEROVÁ	
				VÝKON HOSP., PLN	
				ING.Š.SENAJ	
				MIERKA : 1:2 000	
				ČÍSLO PRÍLOHY : 5	